
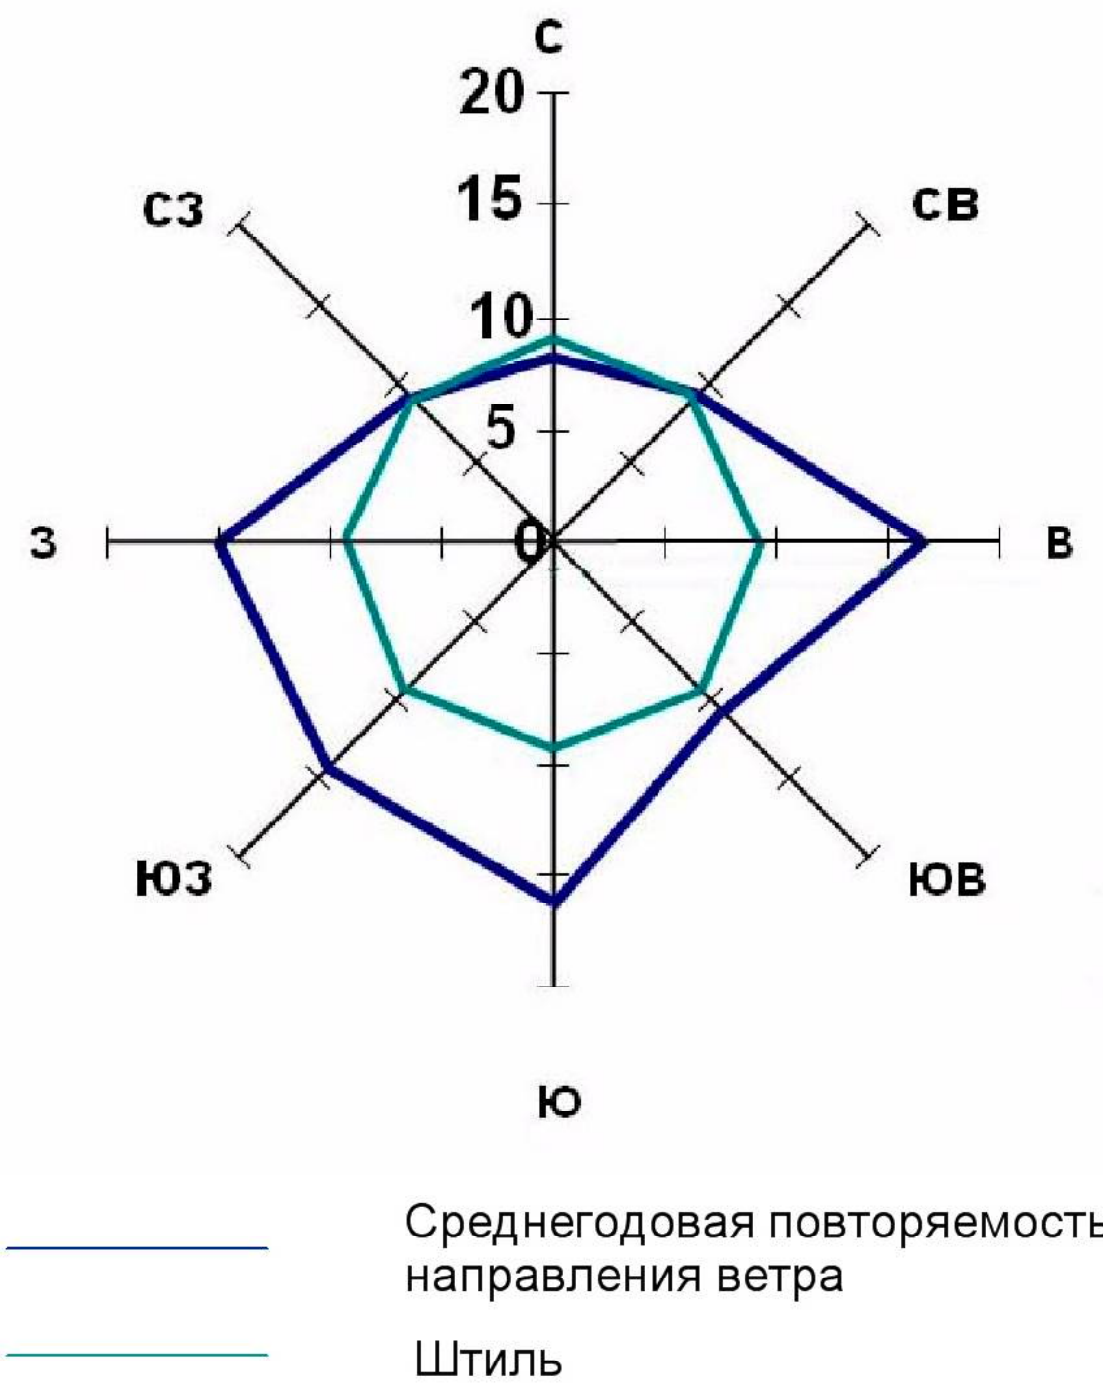




Схема градостроительного зонирования
территории муниципального образования
"город Суджа"
Суджанского района Курской области

УТВЕРЖДЕНО
решением Собрания депутатов
города Суджи Курской области
от 23 мая 2018 г. года № 122

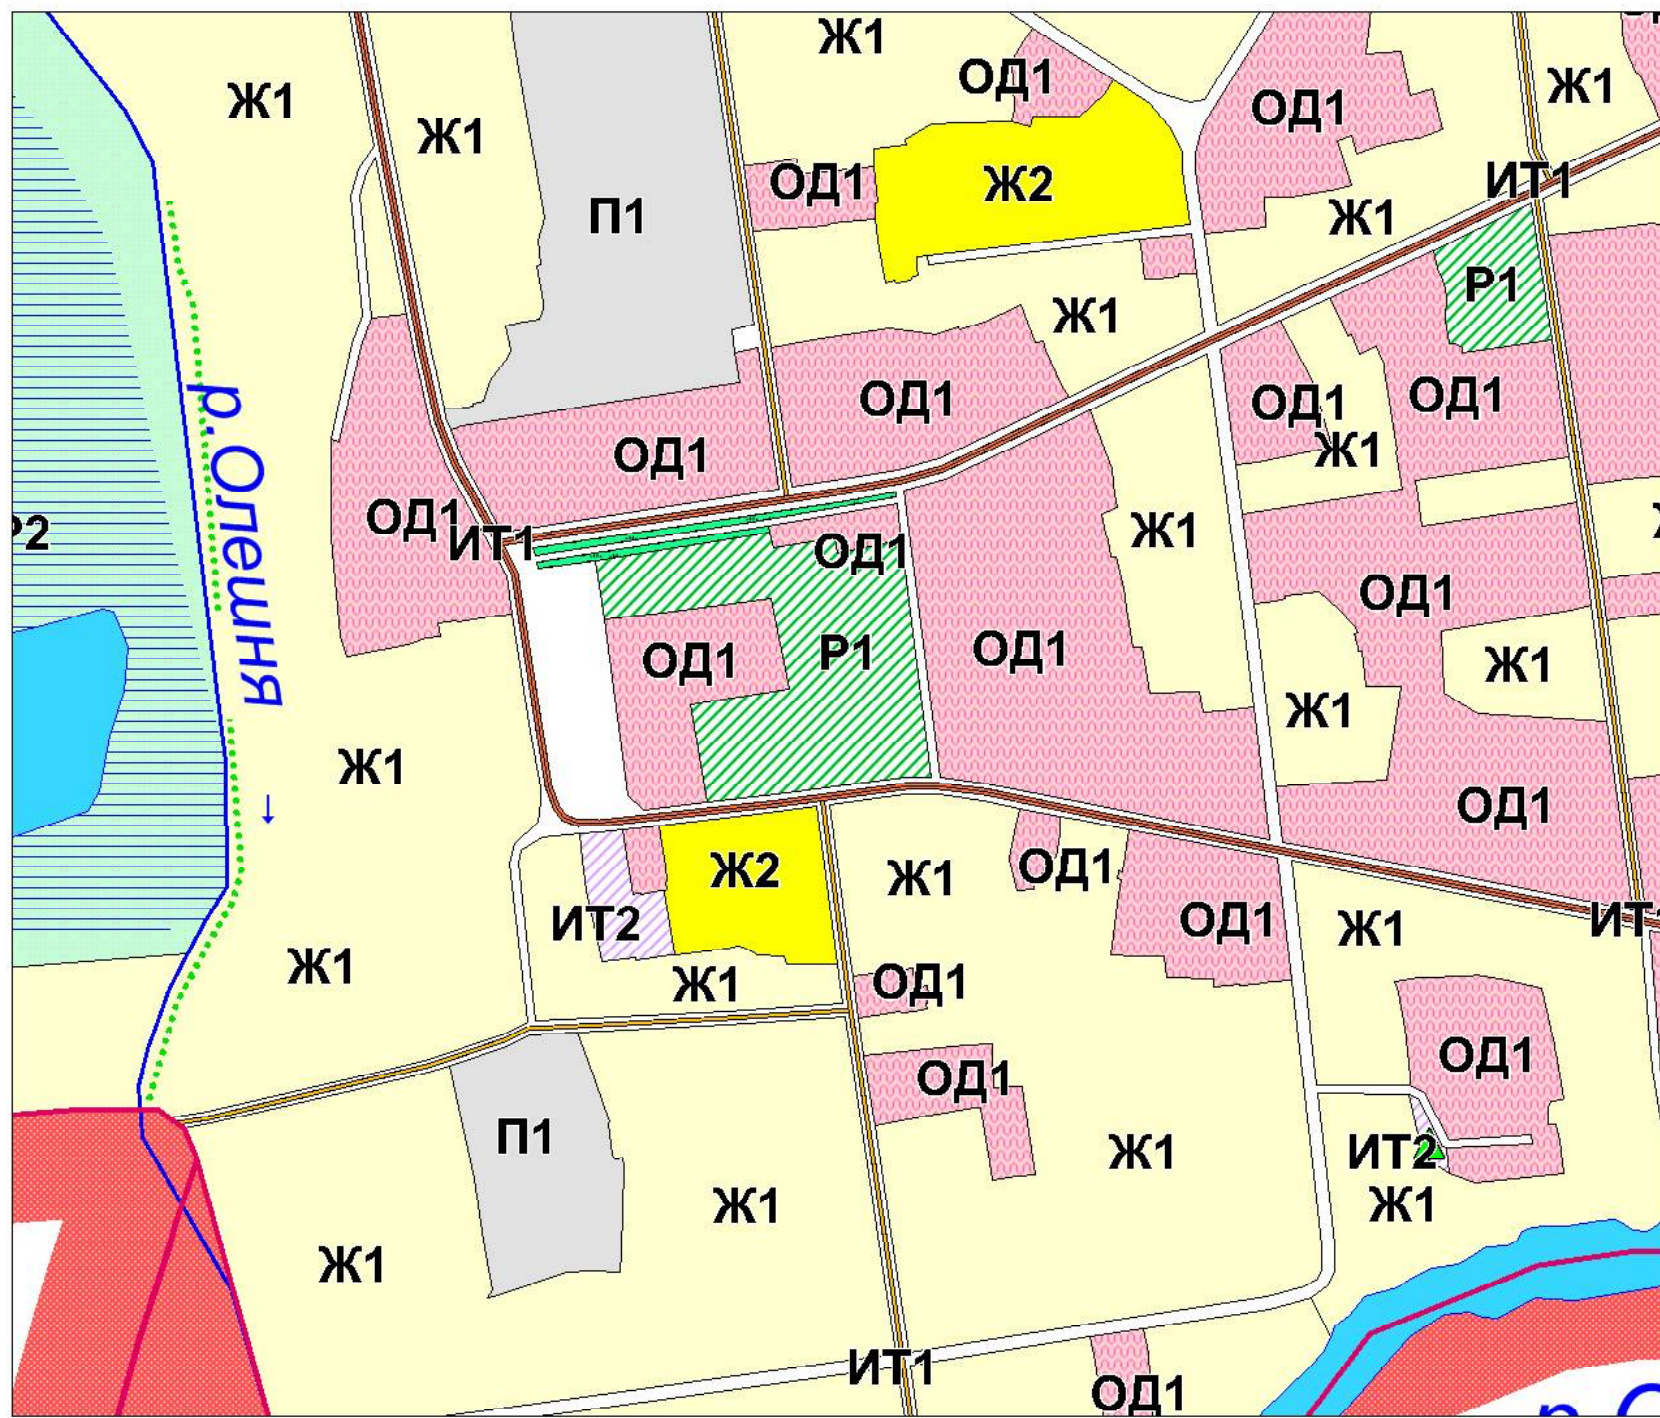

Замостянский
сельсовет

г. Суджа

Замостянский
сельсовет

Заолешенский
сельсовет

Замостянский
сельсовет

Гончаровский
сельсовет

УСЛОВНЫЕ ОБОЗНАЧЕНИЯ

Границы

- Граница сельсовета
- Граница города

ОКС внешнего
автомобильного транспорта

- Автомобильная дорога
регионального значения
- Автомобильная дорога
межмуниципального значения
- Автомобильная дорога местного значения
с асфальтным и грунтовым покрытием
- Железная дорога
электрифицированная
- Железная дорога
не электрифицированная

Объекты улично-дорожной
сети населенного пункта

- Улицы, дороги
- Проезды

ОКС транспортных сооружений

- Мост

Растительность

- Озеленение вдоль дорог

ОКС инженерной инфраструктуры

- ГРП

Поверхностные водные
объекты

- Река, ручей
- Пруды, озера, реки
- Болото, заболоченность

Градостроительное зонирование

- Ж1 Зона малоэтажной жилой застройки
- Ж2 Зона среднеэтажной жилой застройки
- ОД1 Зона общественно-деловая
- П1 Зона производственная
- ИТ1 Зона улично-дорожной сети
- ИТ2 Зона инженерной инфраструктуры
- ИТ3 Зона сооружений и коммуникаций
транспорта
- Р1 Зона рекреации
- Р2 Зона рекреации, природно-ландшафтная территории,
в соответствии с местными условиями
(территория общего пользования)

(ОТПЕЧАТАНА В МАСШТАБЕ 1 : 360)

Муниципальный контракт						Степень		
Схема градостроительного зонирования территории муниципального образования "город Суджа" Суджанского района Курской области						Лист		
Графическое материалов обоснования вынесения изменений в Правила землепользования и застройки муниципального образования "город Суджа" Суджанского района Курской области						Лист		
Схема градостроительного зонирования территории муниципального образования "город Суджа" Суджанского района Курской области Масштаб 1:36000						И.П. Воробьев А.А.		