





Схема градостроительного зонирования
территории муниципального образования
"город Суджа"
Суджанского района Курской области

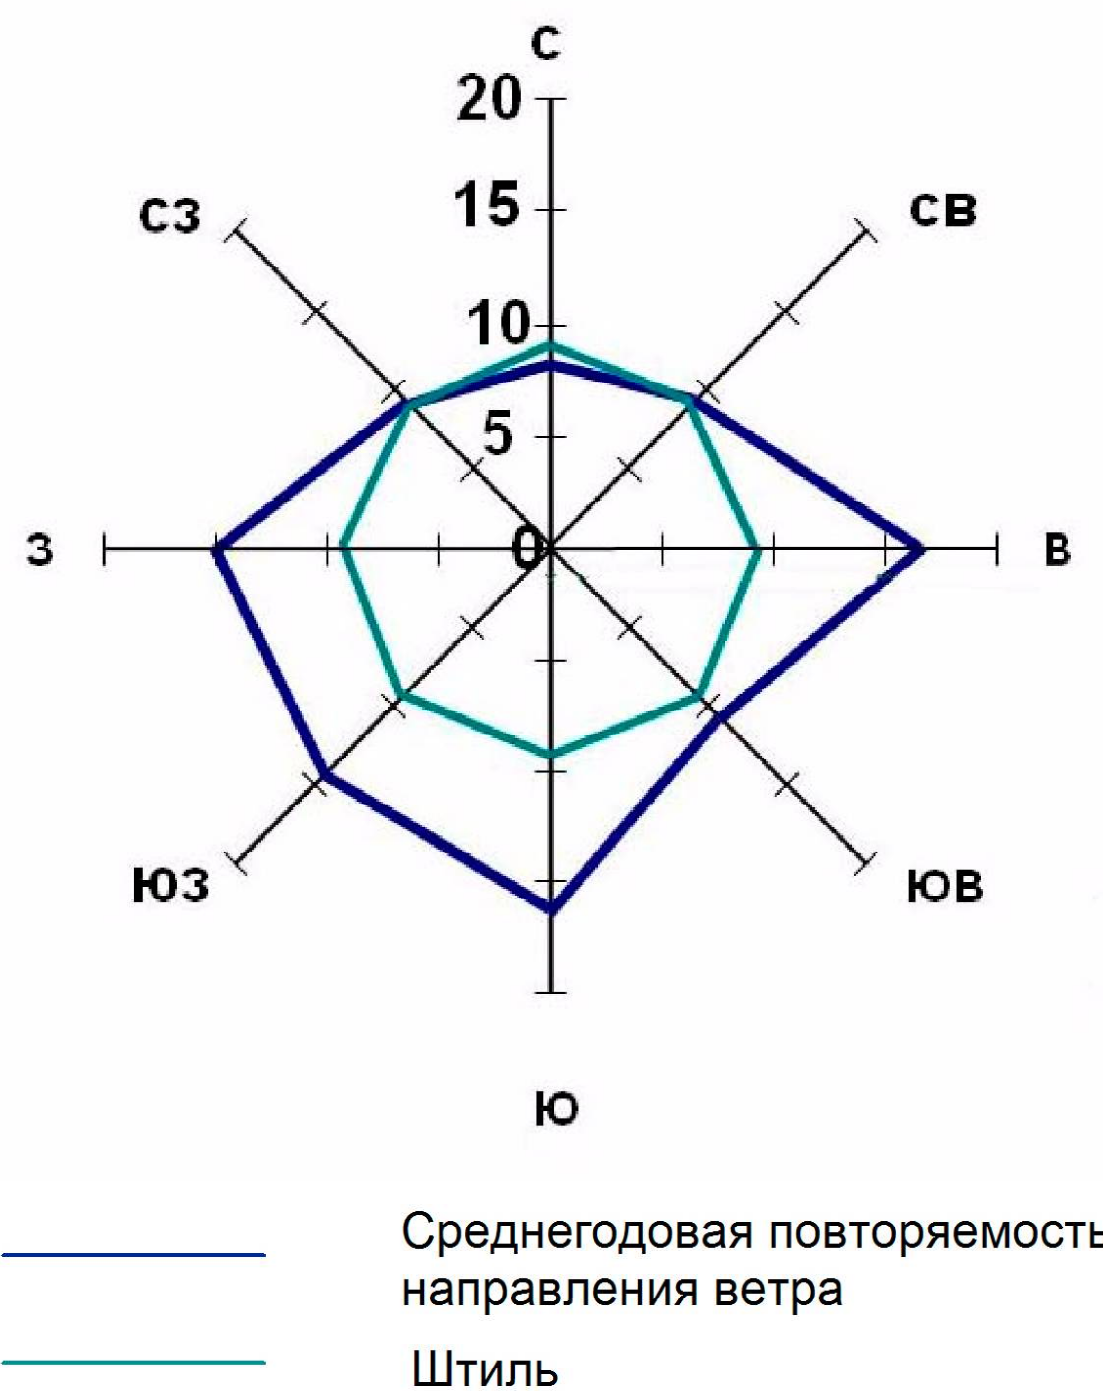

Замостянский
сельсовет

г. Суджа

Заолешенский
сельсовет

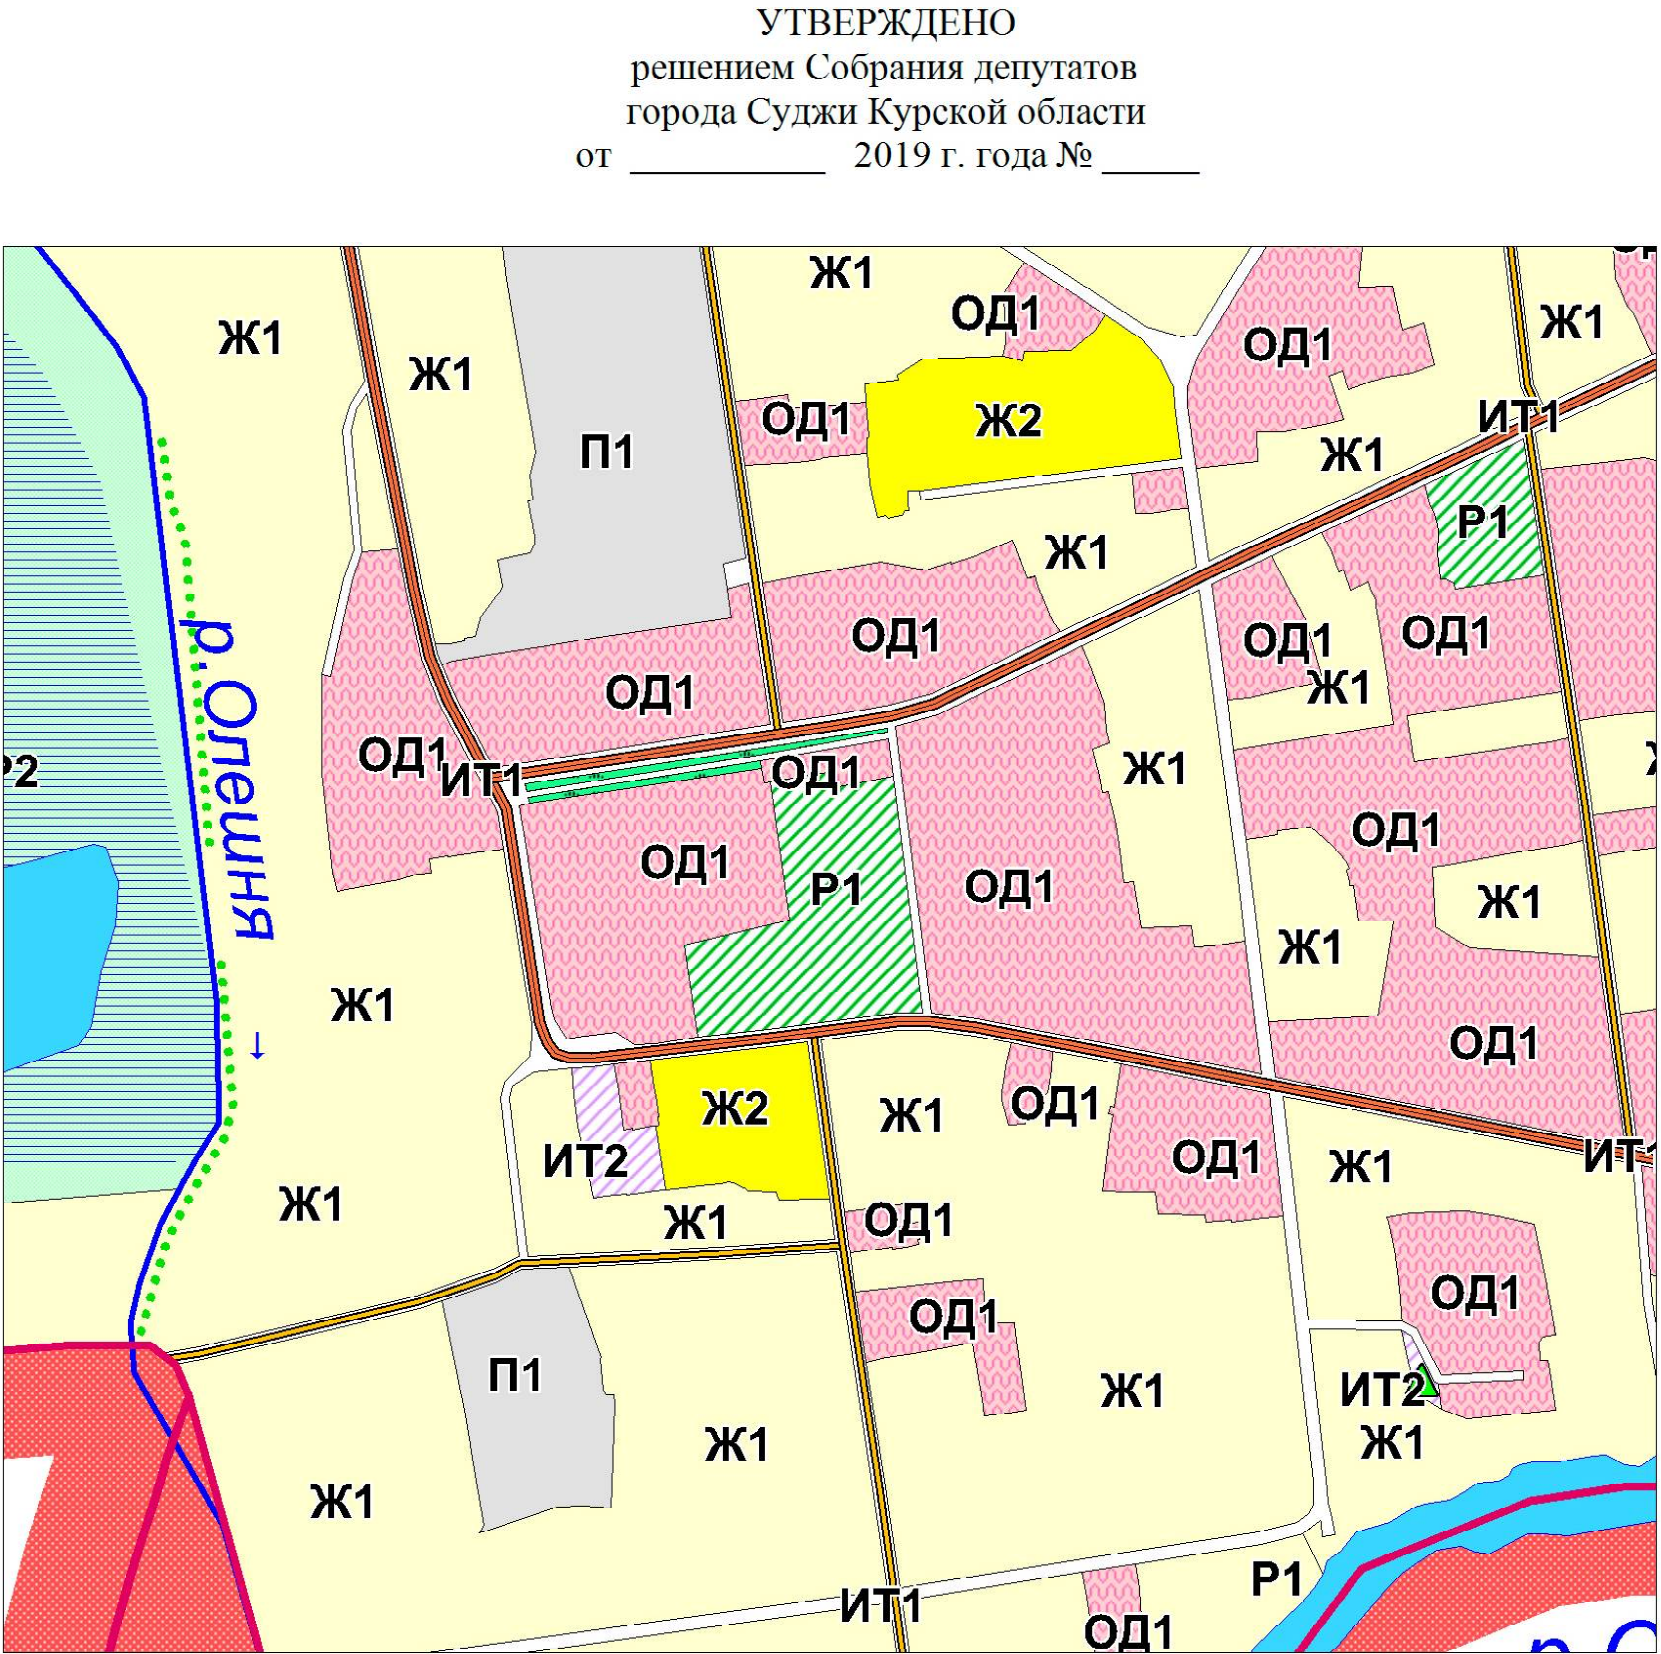

Замостянский
сельсовет

Градостроительное зонирование

- Ж1 Зона малоэтажной жилой застройки
- Ж1-1 Зона малоэтажной жилой застройки
- Ж2 Зона среднеэтажной жилой застройки
- ОД1 Зона общественно-деловая
- П1 Зона производственная
- ИТ1 Зона улично-дорожной сети
- ИТ2 Зона инженерной инфраструктуры
- ИТ3 Зона сооружений и коммуникаций транспорта
- Р1 Зона рекреации
- Р2 Зона рекреации, природно-ландшафтная территории, в соответствии с местными условиями (территория общего пользования)

Растительность

- Озеленение вдоль дорог

ОКС инженерной инфраструктуры

- ГРП

Поверхностные водные объекты

- Река, ручей
- Пруды, озера, реки
- Болото, заболоченность

						Муниципальный контракт					
						Схема градостроительного зонирования территории муниципального образования "город Суджа" Суджанского района Курской области					
И.п.п.	И.п.п.	Лист	И.п.п.	Лист	Дата	И.п.п.	Лист	Лист	Лист	Лист	Лист
Рук. проекта	Воробьев А.А.					Суджанского района Курской области		1	2		
						И.П. Воробьев А.А.					