




Схема границ зон с особыми условиями
использования территории
муниципального образования
"город Суджа"
Суджанского района Курской области

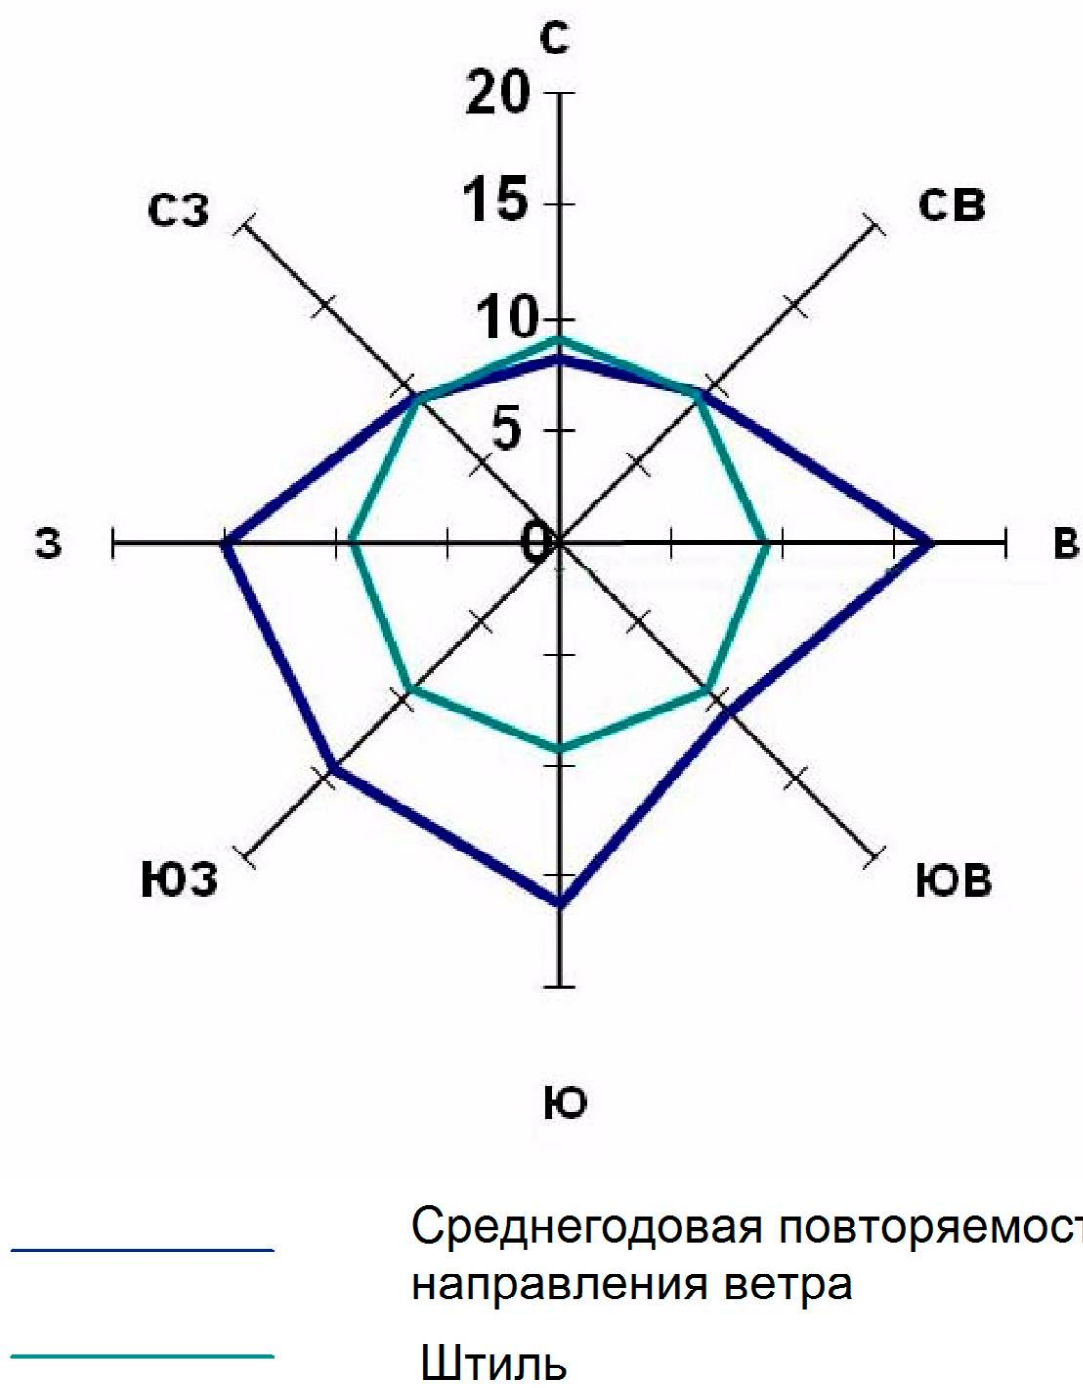

- УСЛОВНЫЕ ОБОЗНАЧЕНИЯ**
- Границы**
- Граница сельсовета
 - Граница города
- ОКС внешнего автомобильного транспорта**
- Автомобильная дорога регионального значения
 - Автомобильная дорога межмуниципального значения
 - Автомобильная дорога местного значения с асфальтным и грунтовым покрытием
 - Железная дорога электрифицированная
 - Железная дорога не электрифицированная
- Объекты улично-дорожной сети населенного пункта**
- Улицы, дороги
 - Проезды
- ОКС транспортных сооружений**
- Мост

Гончаровский
сельсовет


Заолешенский
сельсовет

Замостянский
сельсовет

г. Суджа

Замостянский
сельсовет

Замостянский
сельсовет

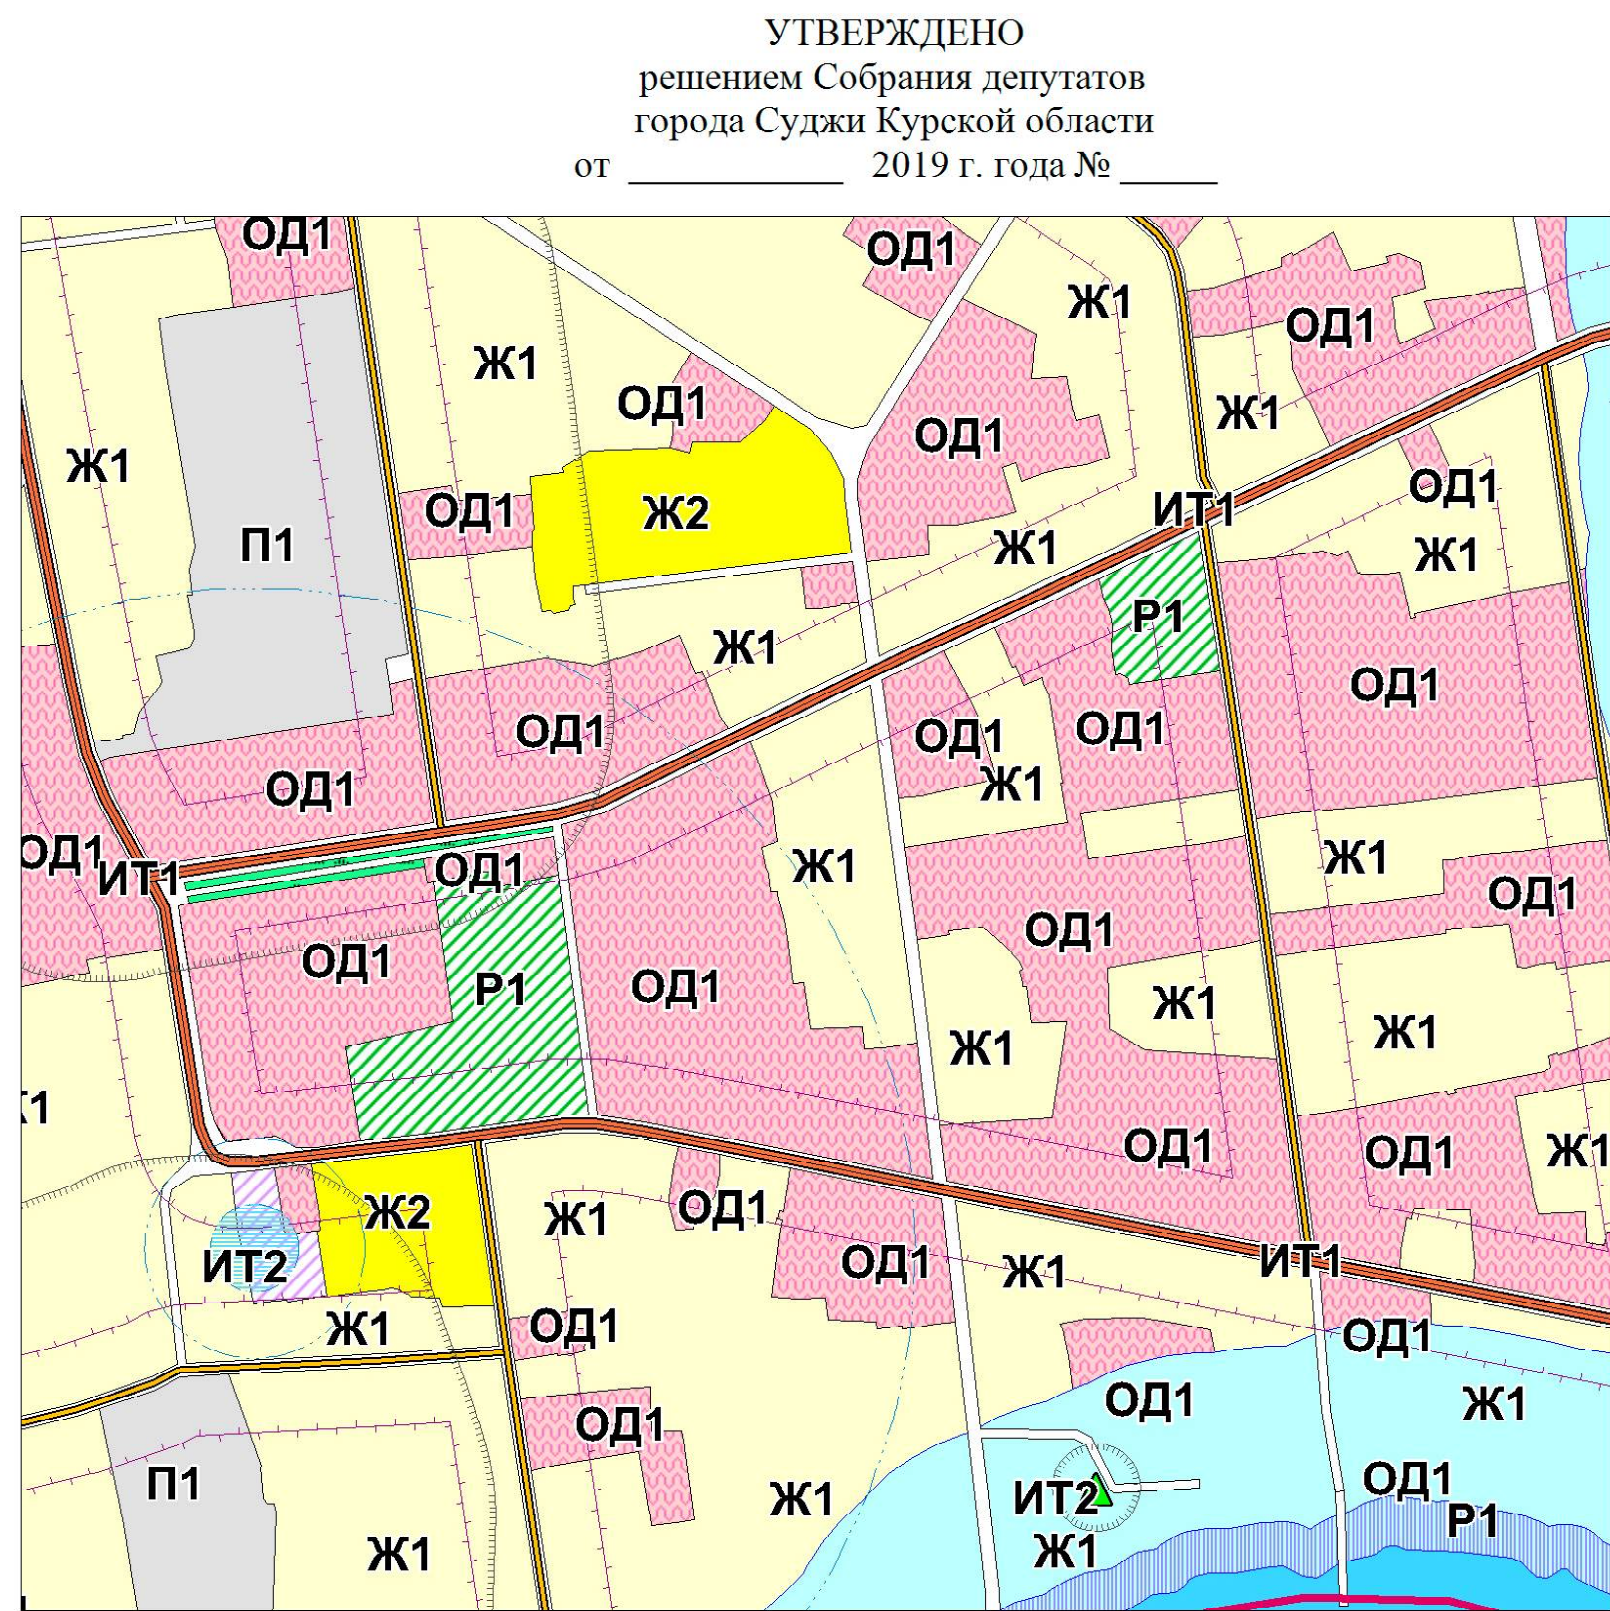

- Ограничения использования территорий**
- Водоохранная зона
 - Прибрежная защитная полоса
 - Зона охраны источников питьевого водоснабжения 1-пося
 - Зона охраны источников питьевого водоснабжения 2-пося
 - Зона охраны источников питьевого водоснабжения 3-пося
 - Граница санитарно-защитных зон
 - Граница санитарного разрыва (санитарная полоса отчуждения)
 - Охранная зона автомобильных дорог (Придорожная полоса)

- ОКС инженерной инфраструктуры**
- ГРП
- Поверхностные водные объекты**
- Река, ручей
 - Пруды, озера
 - Болото, заболоченность

- Растительность**
- Леса густые, питомники, сплошные заросли кустарника
 - Луговая растительность
 - Сад
 - Озеленение вдоль дорог

Градостроительное зонирование

- Ж1 Зона малоэтажной жилой застройки
- Ж1-1 Зона малоэтажной жилой застройки
- Ж2 Зона среднеэтажной жилой застройки
- ОД1 Зона общественно-деловая
- П1 Зона производственная
- ИТ1 Зона улично-дорожной сети
- ИТ2 Зона инженерной инфраструктуры
- ИТ3 Зона сооружений и коммуникаций транспорта
- Р1 Зона рекреации
- Р2 Зона рекреации, природно-ландшафтная территория, в соответствии с местными условиями (территория общего пользования)

(ОТПЕЧАТАНА В МАСШТАБЕ 1 : 360)

Муниципальный контракт					
Схема границ зон с особыми условиями использования территории муниципального образования "город Суджа" Суджанского района Курской области					
Имя	Фамилия	Лист	Из всего	Лист	Листов
Рук. проекта	Воробьев А.А.			1	2
Схема границ зон с особыми условиями использования территории муниципального образования "город Суджа" Суджанского района Курской области					
И.П. Воробьев А.А.					